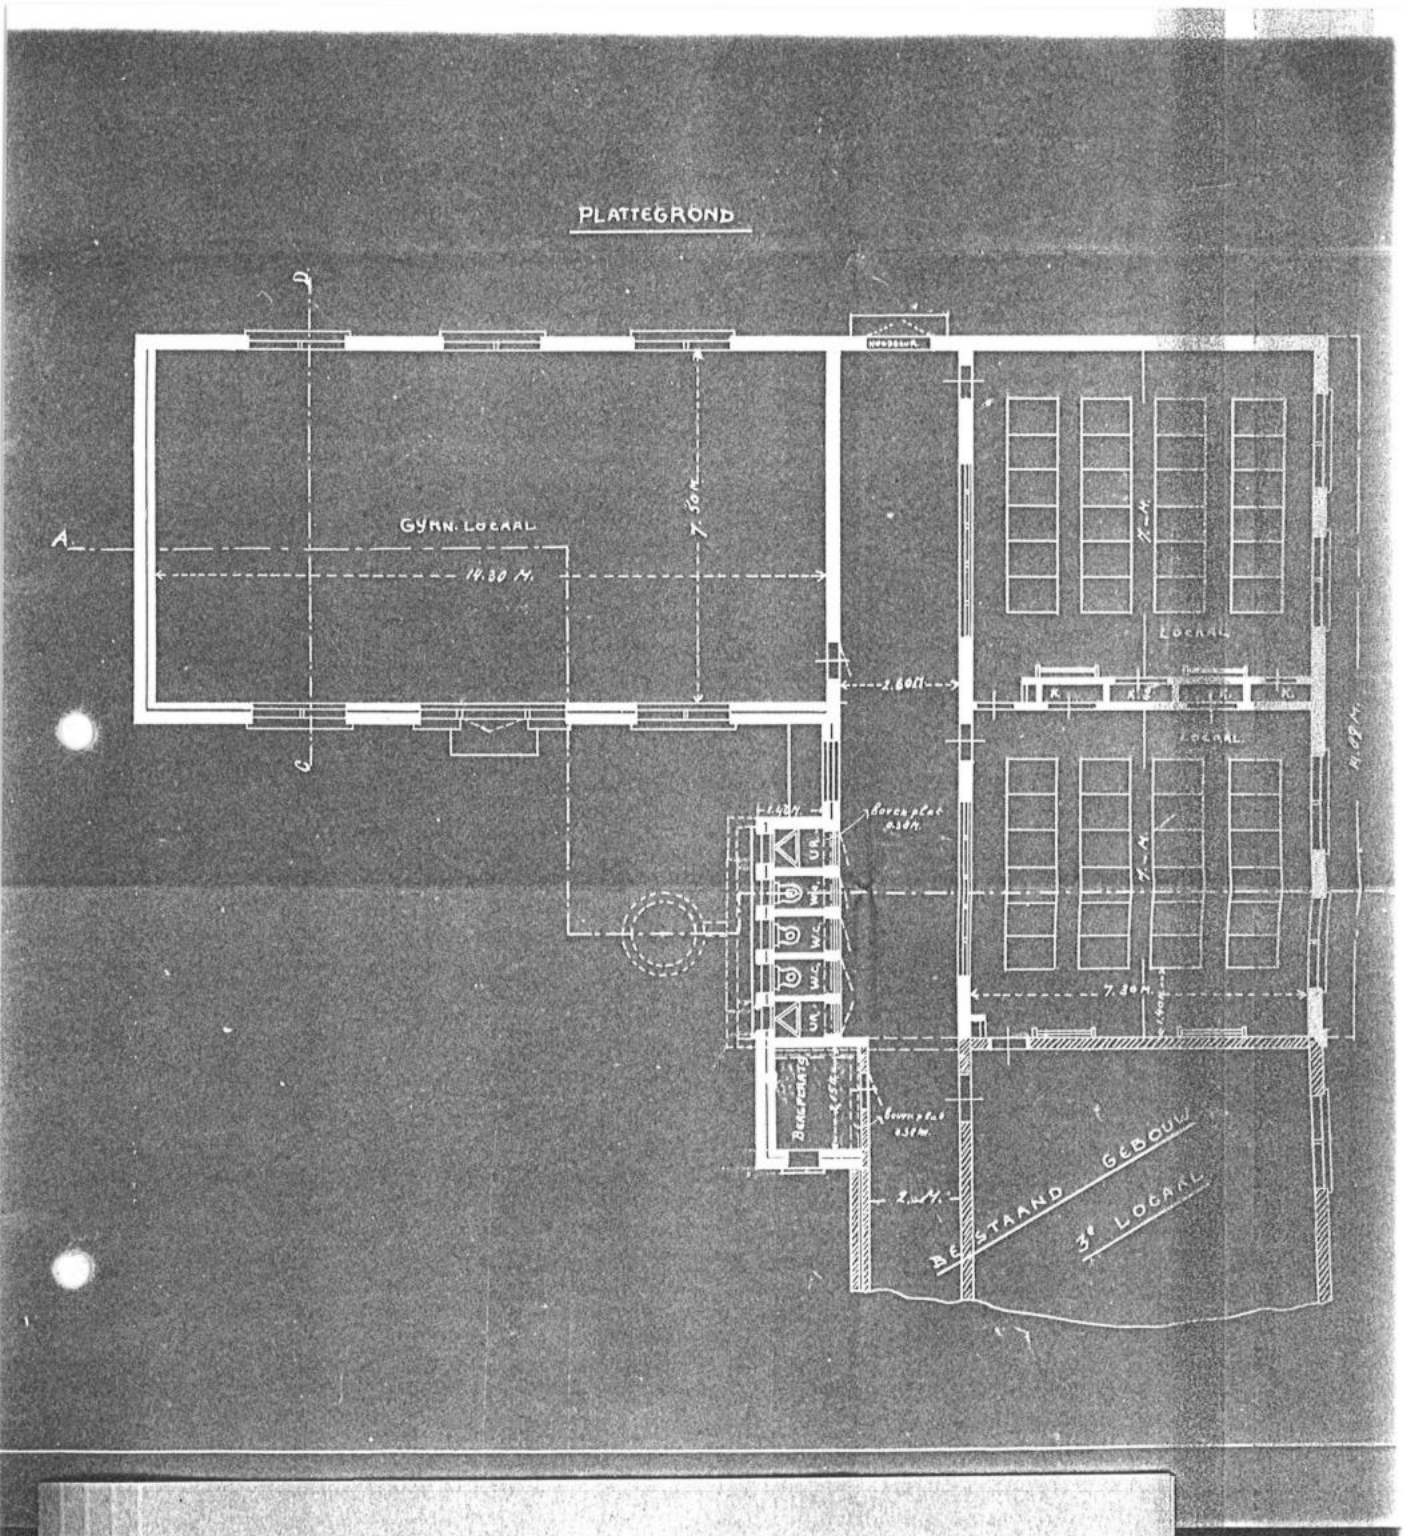

Bouwaanvraag

Stukken betrekking hebbende op het verzoek om een bouwvergunning

no. 13

dienstjaar 19 21

van het bestuur der R. K. School

beroep

wonende te avereest straat en nr.

dagtekening van het verzoek 30 april 1921 ingekomen

plaatselijke aanduiding Langewijk

kadastrale aanduiding: gemeente avereest sectie L nr. 2653

beknopte inhoud van het verzoek verbouw school

Historische Vereniging Avereest Bouwvergunning 1921-0013